
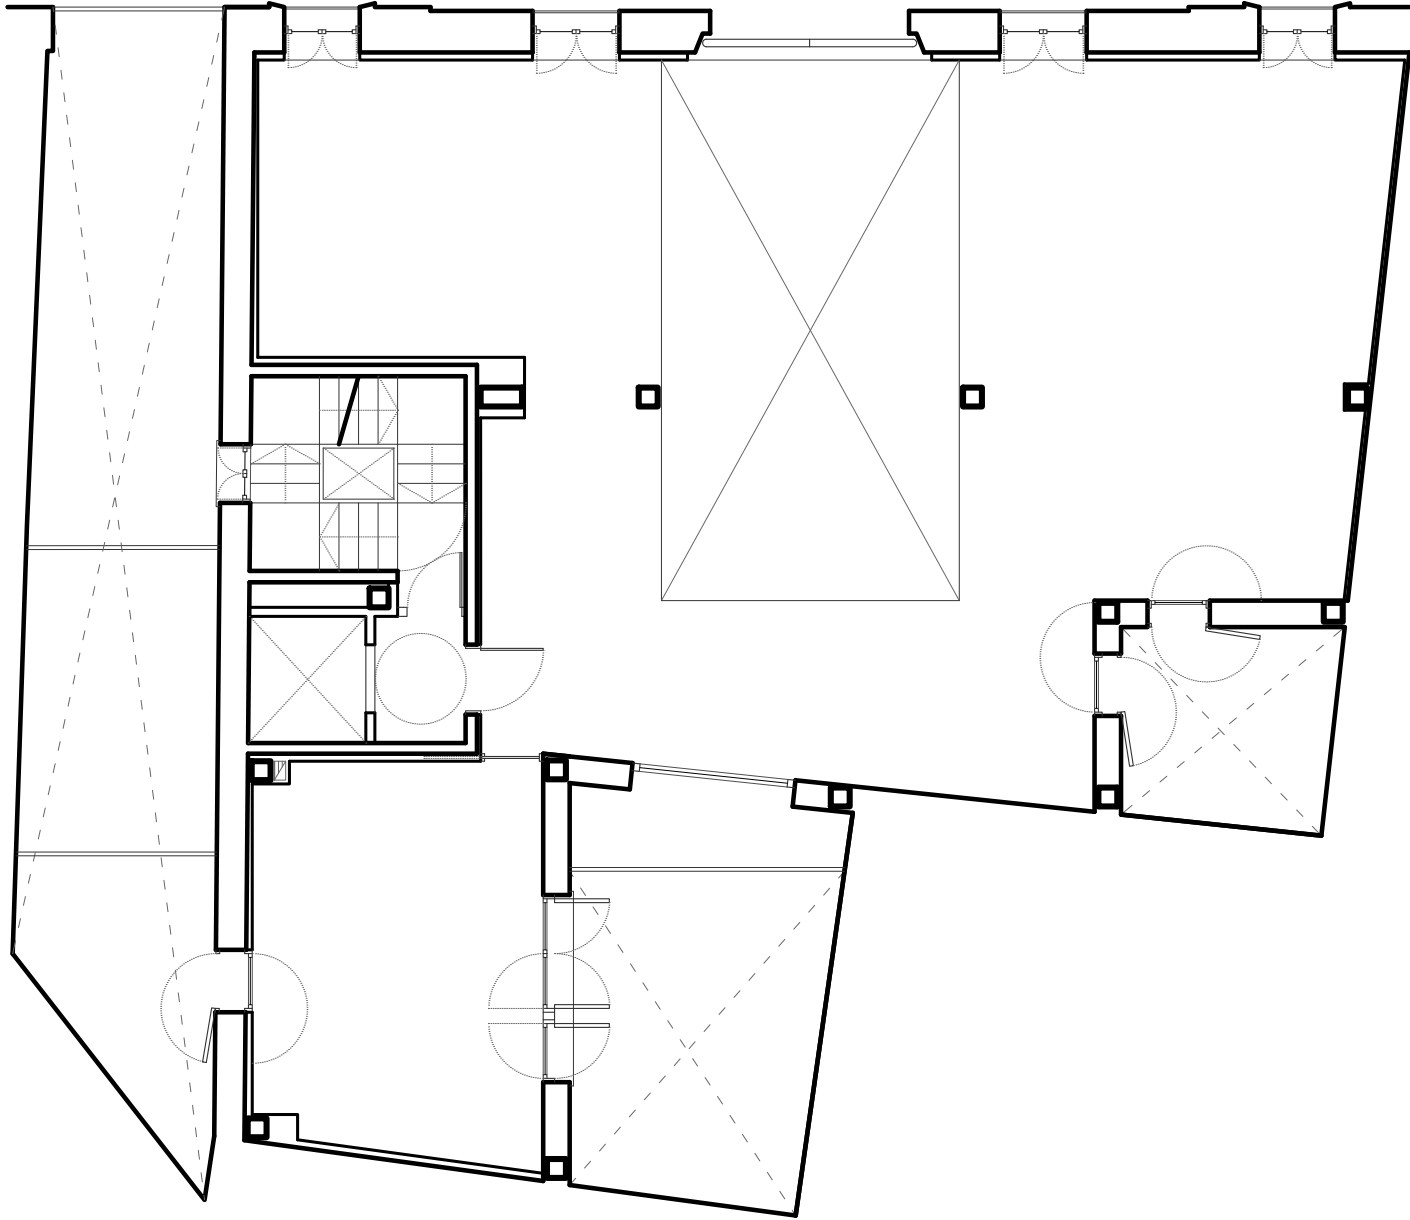
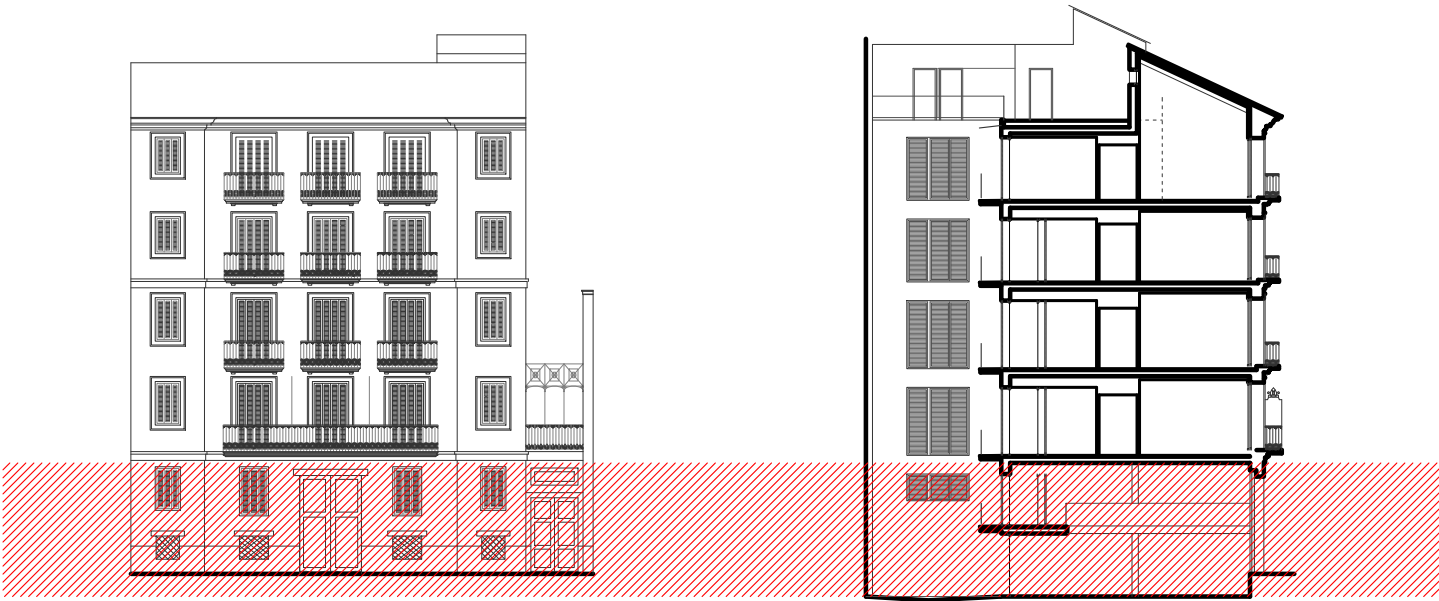


CISNEROS PLAZA

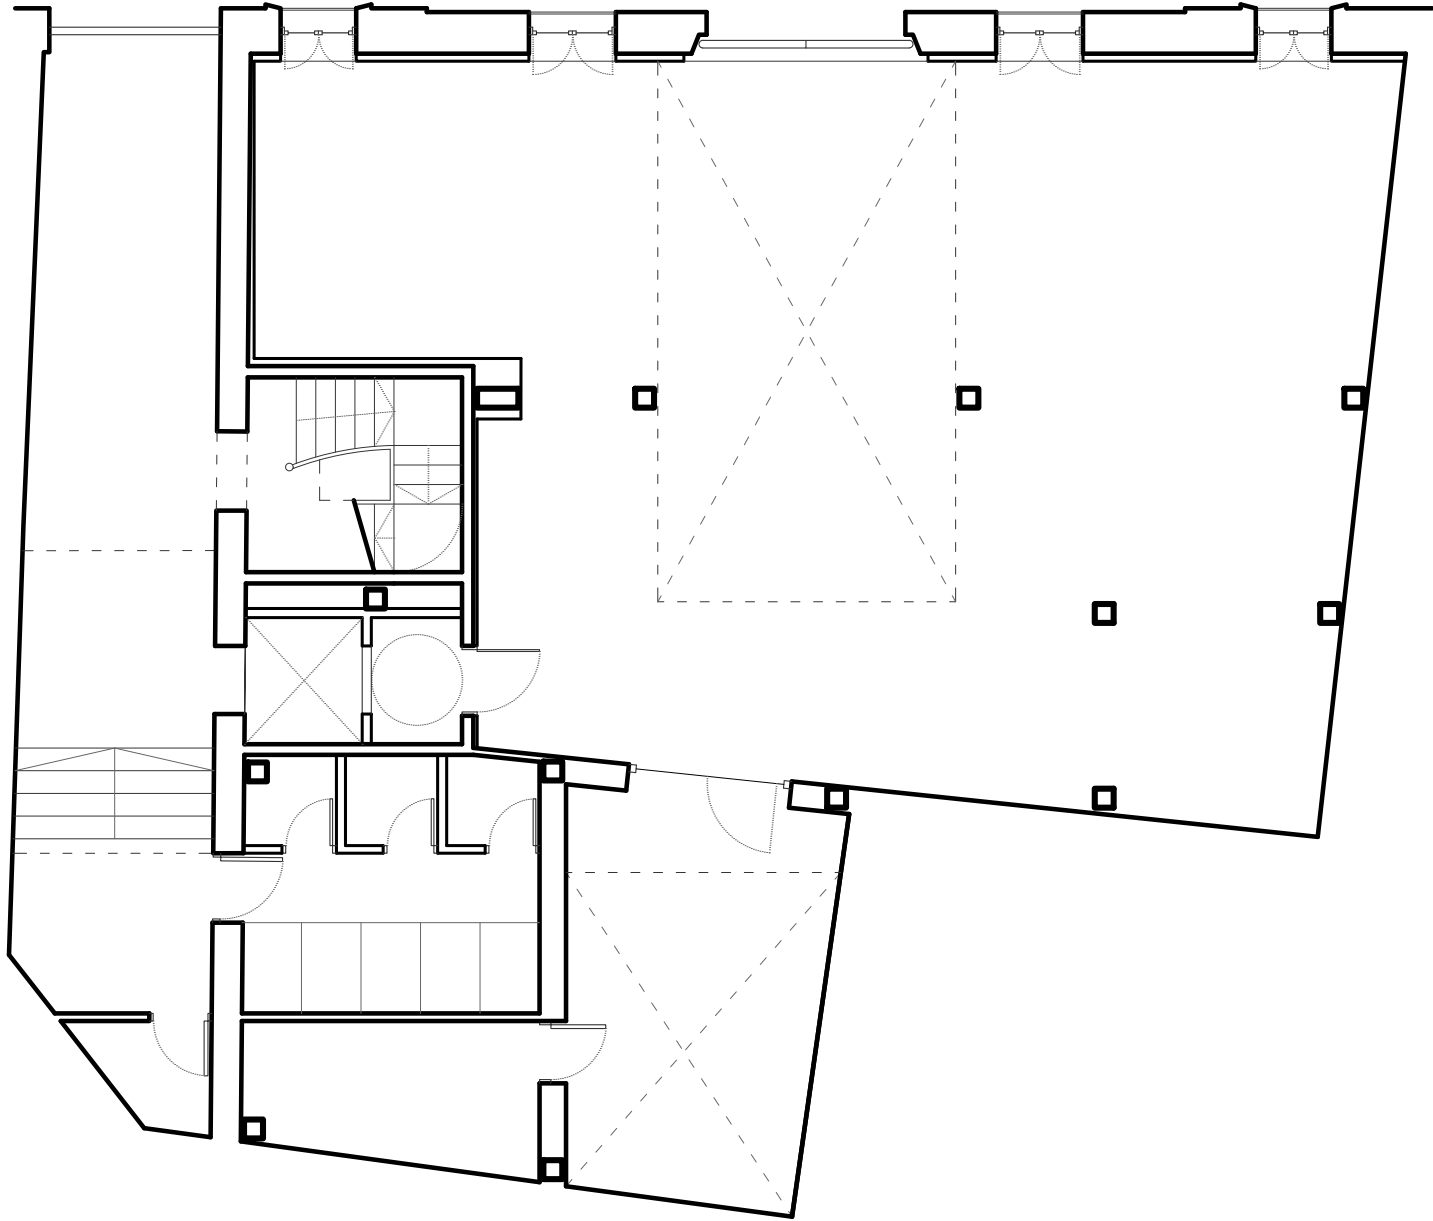

Escala 1/100

Norte

0 1 2 3 4 5


PLANTA BAJA Y PRIMERA (COMERCIAL)

Sup. Cons. Privativa	Sup. Cons. + eecc	Espacios Exteriores	Total
294,43 m ²	347,50 m ²	39,92 m ²	387,42 m ²


Localización
Pz/ Cisneros,1, Valencia

Licencia
Concedida (Obras Iniciadas)

Toda la información relativa al RD 515/1989 se encuentra a disposición del público en los puntos de venta de la promoción.
Amueblamiento no contractual. Este plano e imágenes tienen carácter informativo y podrán sufrir modificaciones respecto al proyecto de edificación por exigencias técnicas,
legales, administrativas o iniciativa de los arquitectos directores de la obra, sin que ello implique menoscabo del nivel de calidades. Imagen creada virtualmente.
Estas superficies incluyen los metros cuadrados correspondientes al trastero y la plaza para bicicleta.

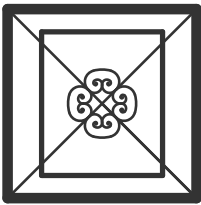

CISNEROS PLAZA

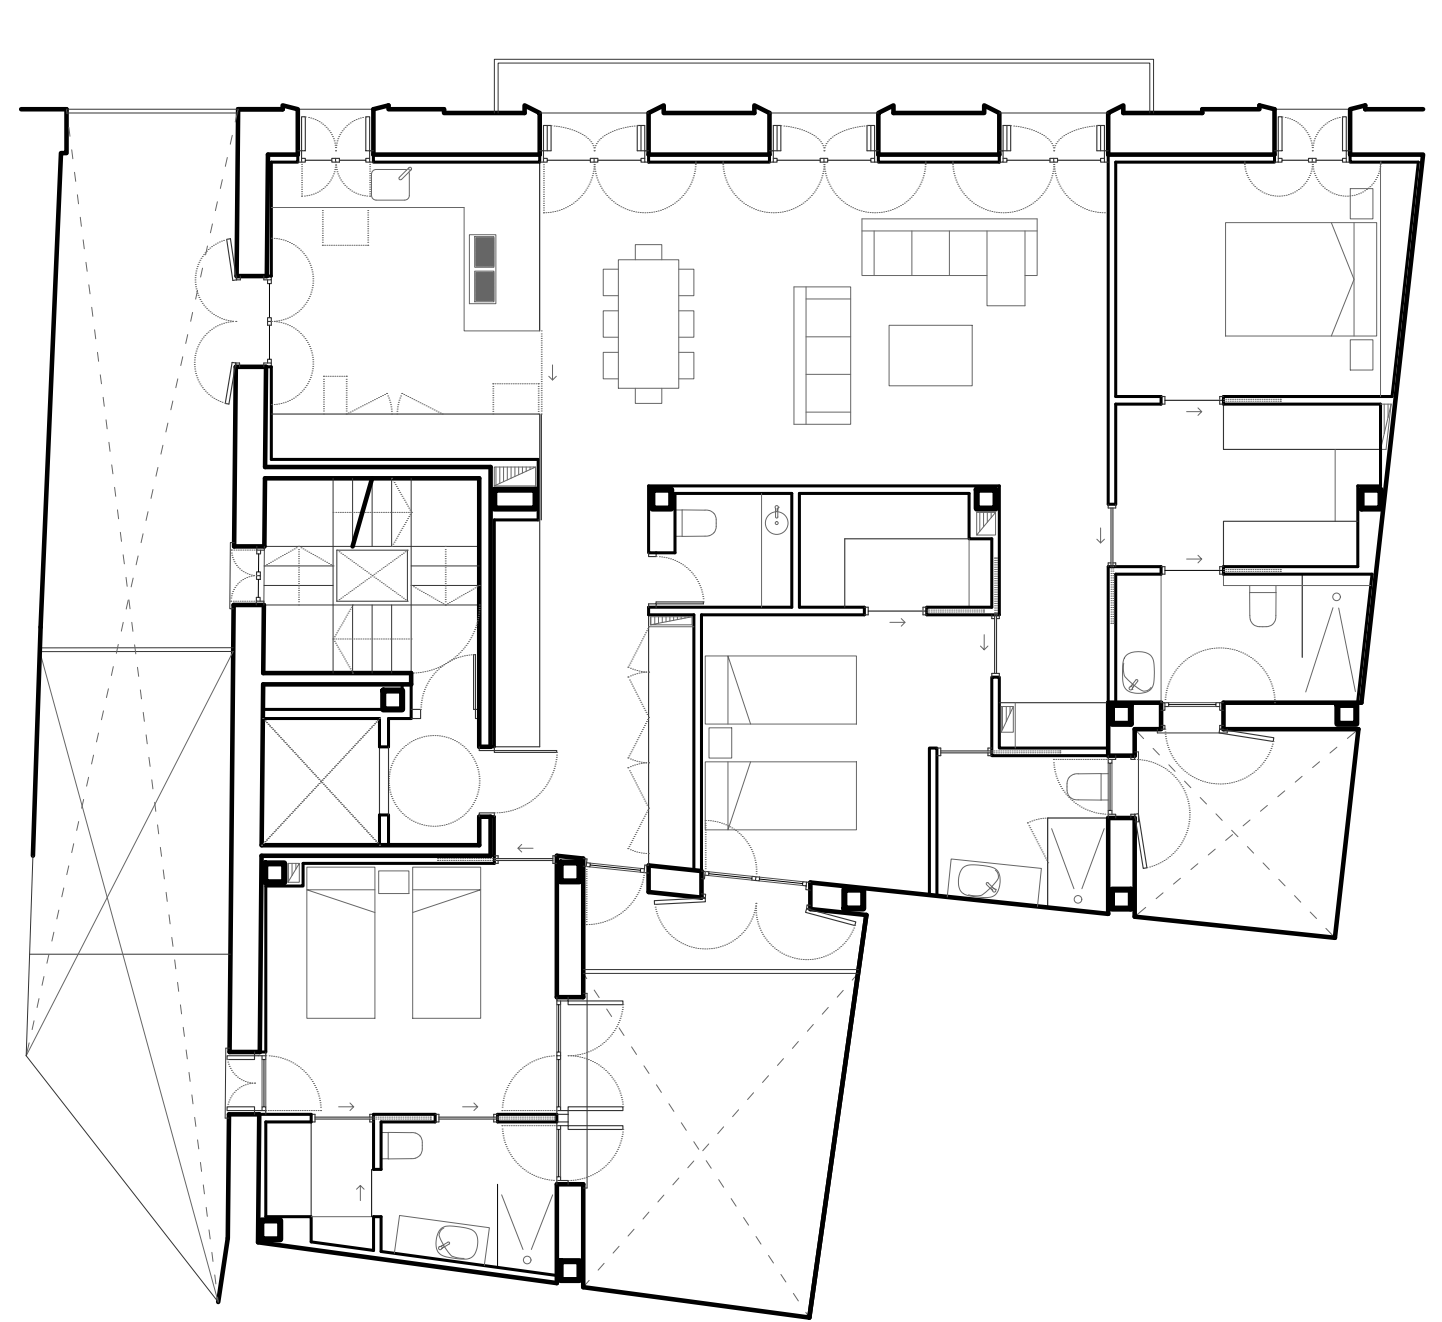

Escala 1/100

Norte


0 1 2 3 4 5

PLANTA SEGUNDA



Sup. Cons. Privativa	Sup. Cons. + eecc	Espacios Exteriores	Total
166,77 m ²	196,83 m ²	31,27 m ²	228,10 m ²

Localización	Licencia
Pz/ Cisneros,1, Valencia	Concedida (Obras Iniciadas)

Toda la información relativa al RD 515/1989 se encuentra a disposición del público en los puntos de venta de la promoción.
Amueblamiento no contractual. Este plano e imágenes tienen carácter informativo y podrán sufrir modificaciones respecto al proyecto de edificación por exigencias técnicas,
legales, administrativas o iniciativa de los arquitectos directores de la obra, sin que ello implique menoscabo del nivel de calidades. Imagen creada virtualmente.
Estas superficies incluyen los metros cuadrados correspondientes al trastero y la plaza para bicicleta.

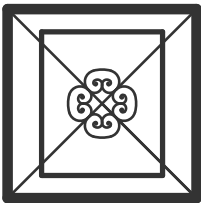

CISNEROS PLAZA

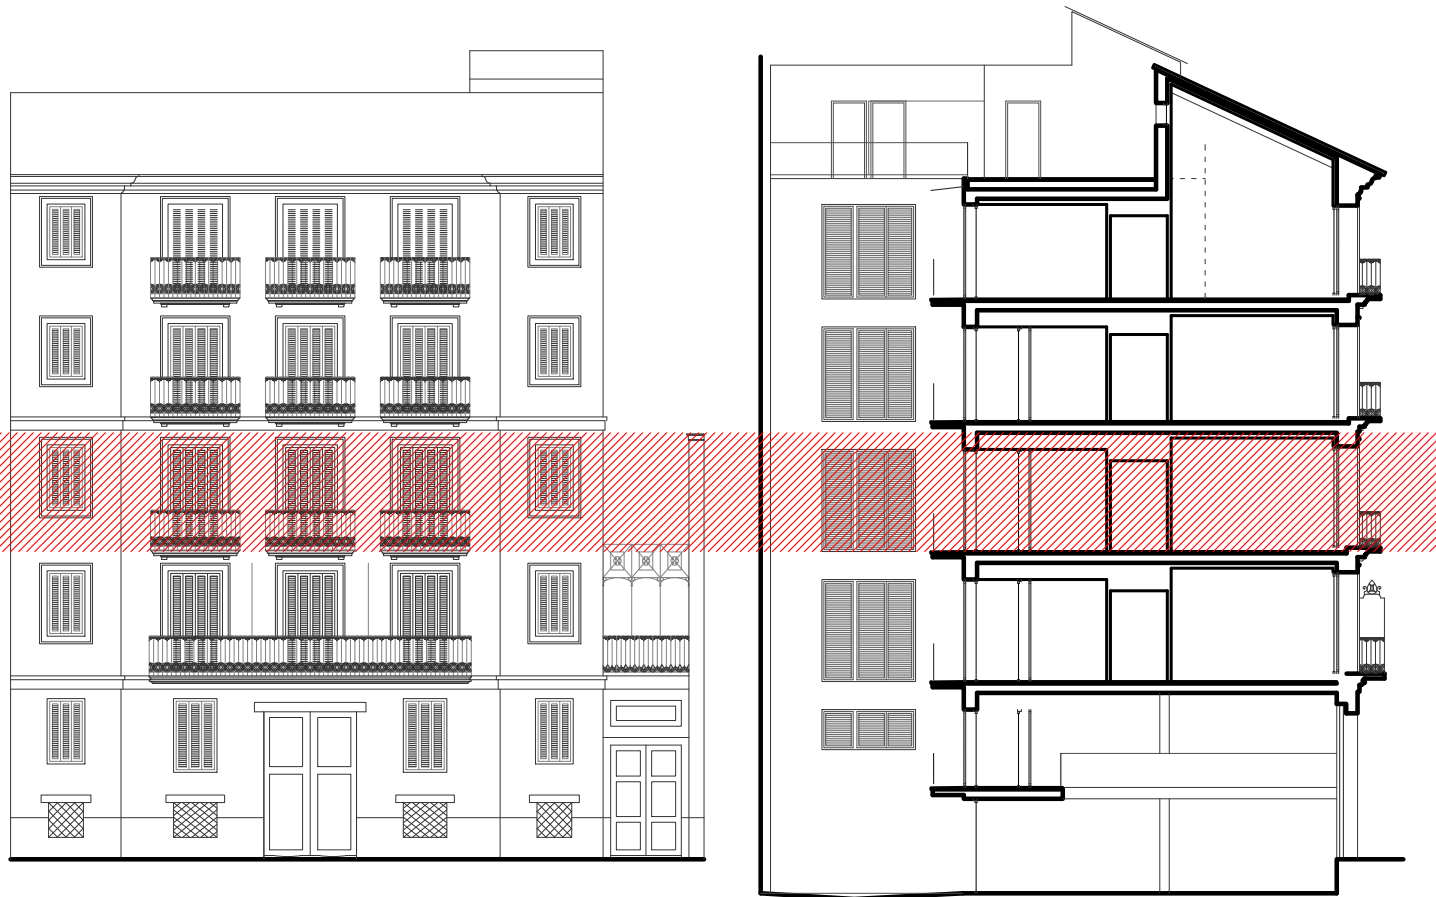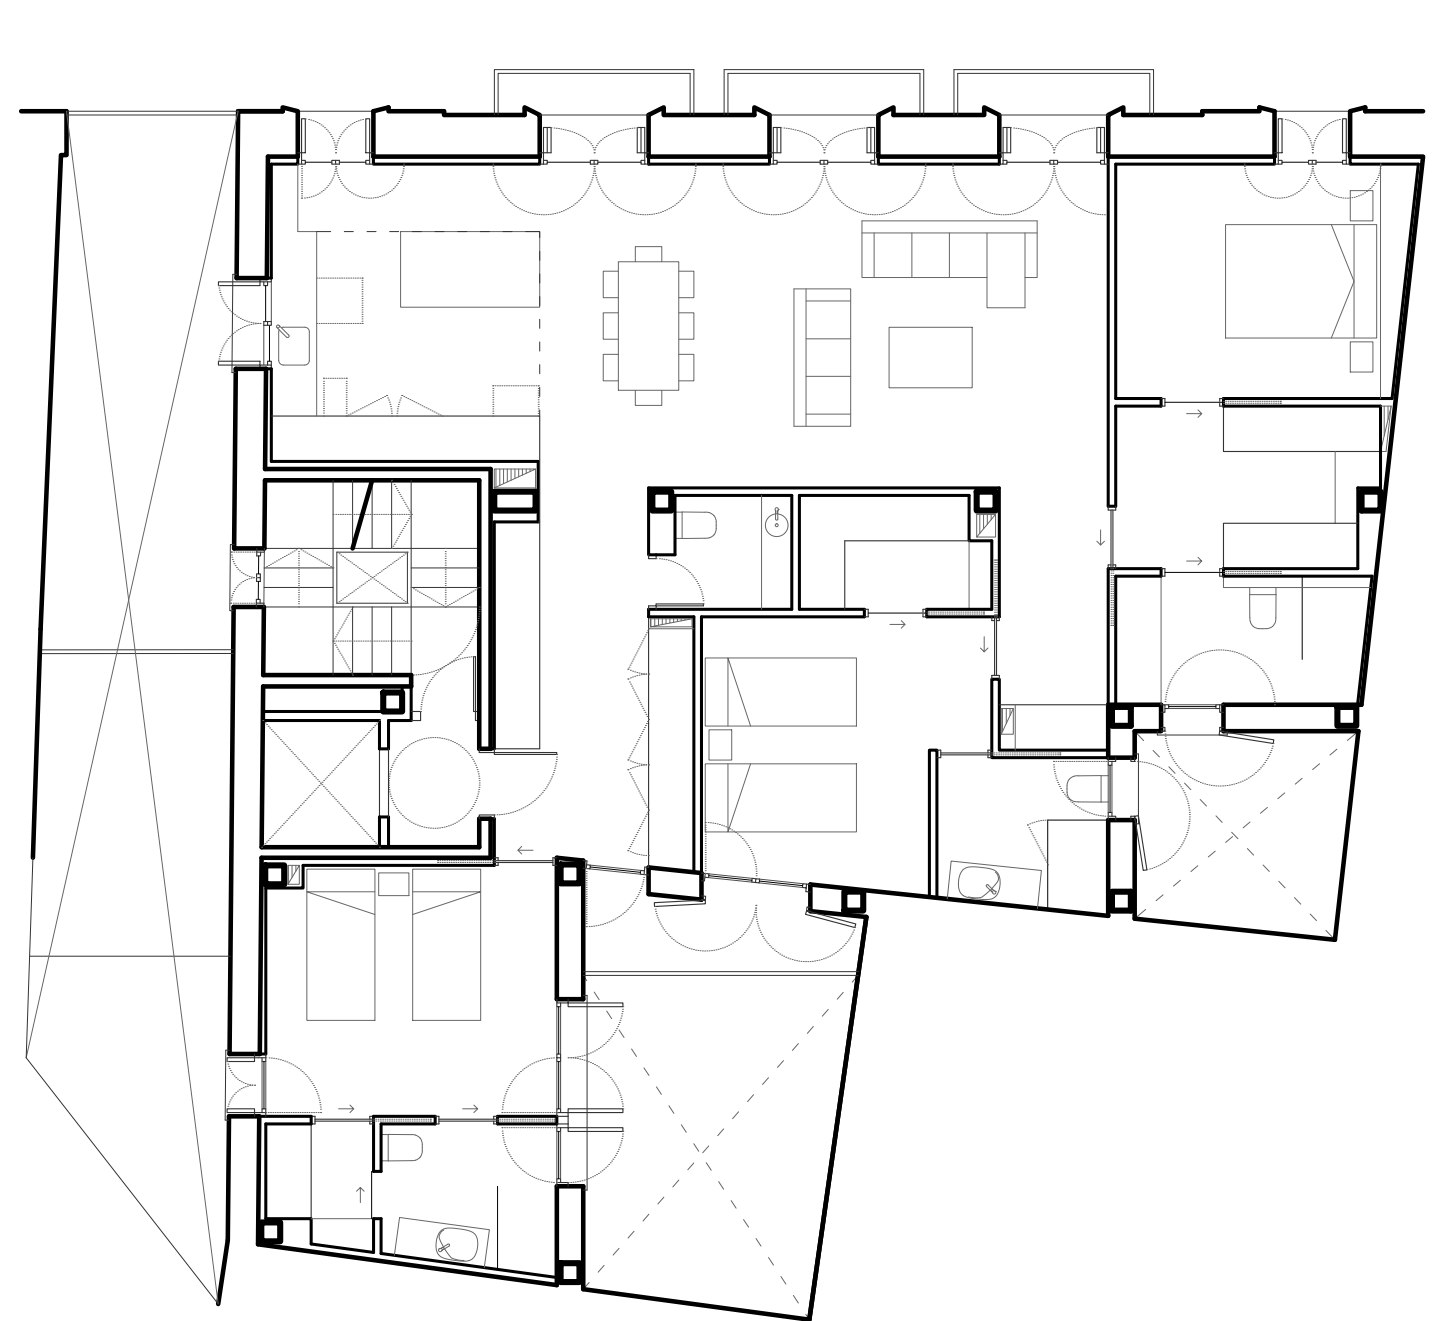

Escala 1/100

Norte




0 1 2 3 4 5

PLANTA TERCERA


Sup. Cons. Privativa	Sup. Cons. + eecc	Espacios Exteriores	Total
166,76 m ²	196,82 m ²	12,69 m ²	209,51 m ²

Localización	Licencia
Pz/ Cisneros,1, Valencia	Concedida (Obras Iniciadas)

Toda la información relativa al RD 515/1989 se encuentra a disposición del público en los puntos de venta de la promoción.
Amueblamiento no contractual. Este plano e imágenes tienen carácter informativo y podrán sufrir modificaciones respecto al proyecto de edificación por exigencias técnicas,
legales, administrativas o iniciativa de los arquitectos directores de la obra, sin que ello implique menoscabo del nivel de calidades. Imagen creada virtualmente.
Estas superficies incluyen los metros cuadrados correspondientes al trastero y la plaza para bicicleta.

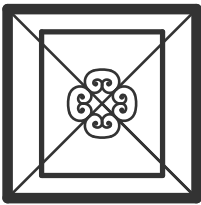

CISNEROS PLAZA

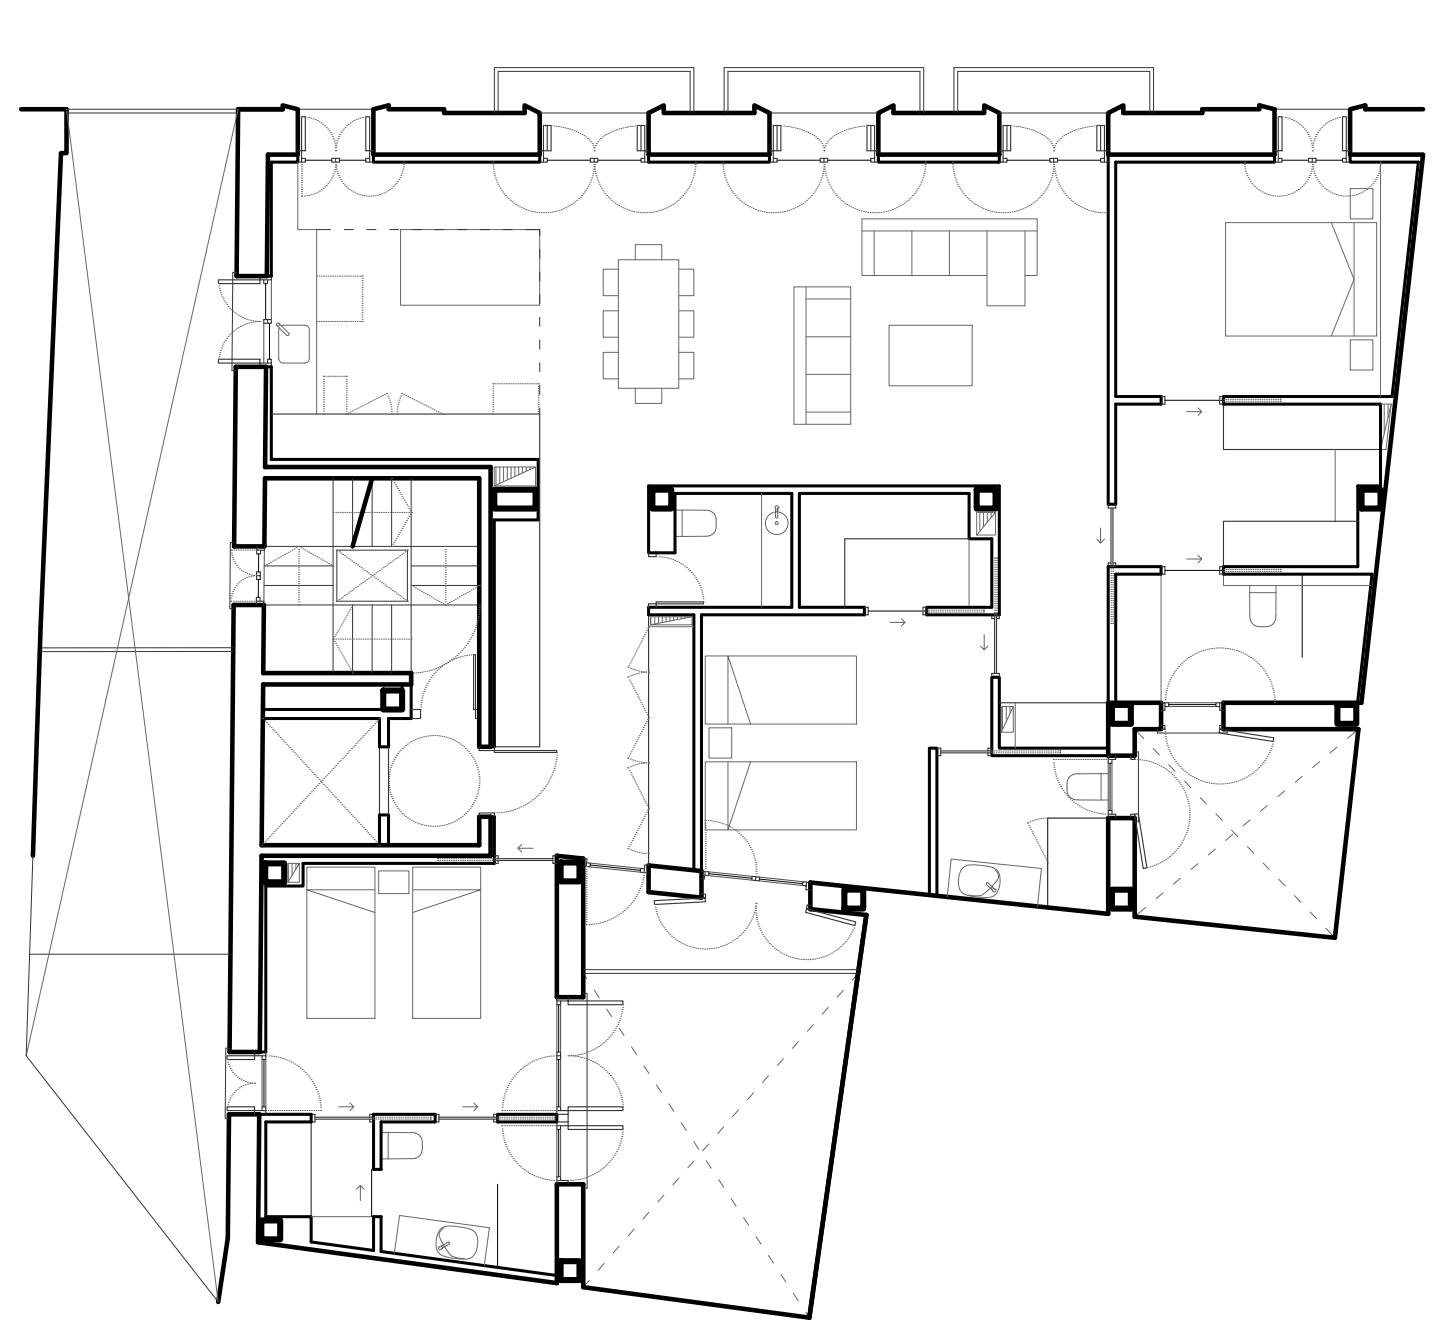

Escala 1/100

Norte



0 1 2 3 4 5


PLANTA CUARTA

Sup. Cons. Privativa	Sup. Cons. + eecc	Espacios Exteriores	Total
166,72 m ²	196,77 m ²	12,69 m ²	209,46 m ²




Localización
Pz/ Cisneros,1, Valencia

Licencia
Concedida (Obras Iniciadas)

Toda la información relativa al RD 515/1989 se encuentra a disposición del público en los puntos de venta de la promoción.
Amueblamiento no contractual. Este plano e imágenes tienen carácter informativo y podrán sufrir modificaciones respecto al proyecto de edificación por exigencias técnicas,
legales, administrativas o iniciativa de los arquitectos directores de la obra, sin que ello implique menoscabo del nivel de calidades. Imagen creada virtualmente.
Estas superficies incluyen los metros cuadrados correspondientes al trastero y la plaza para bicicleta.

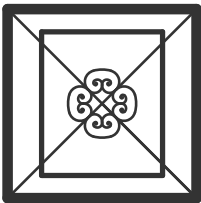

CISNEROS PLAZA

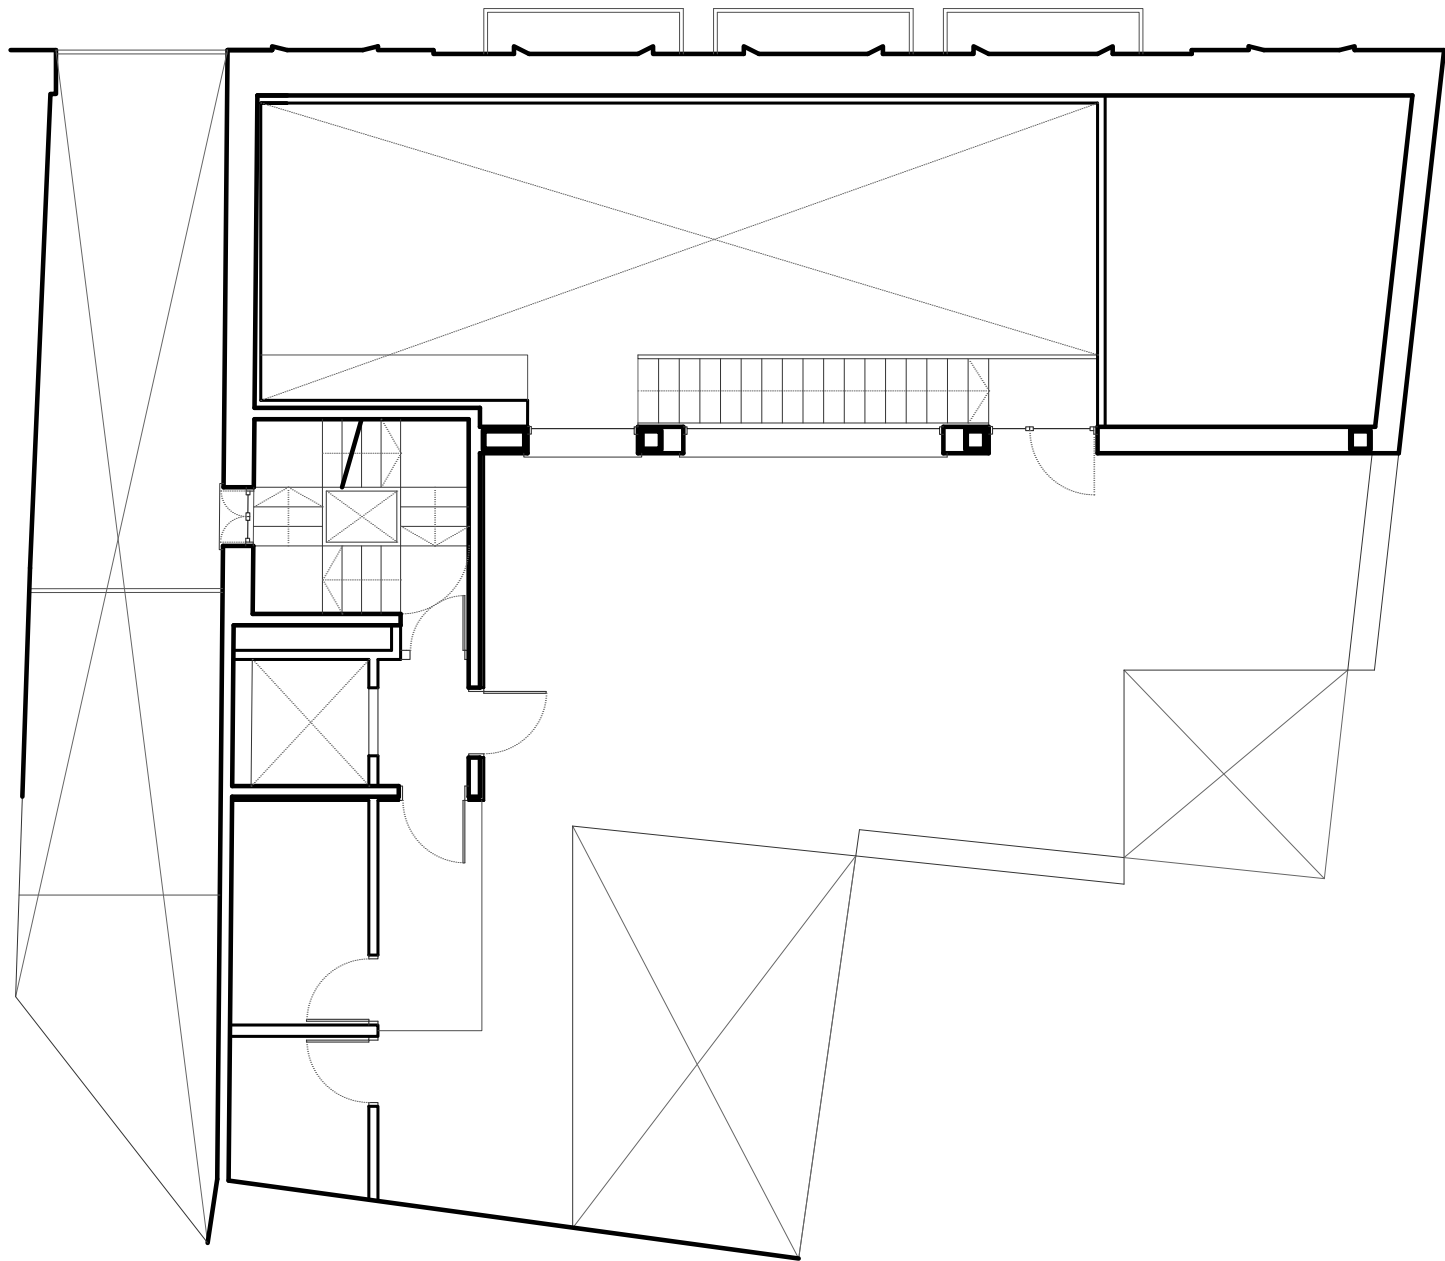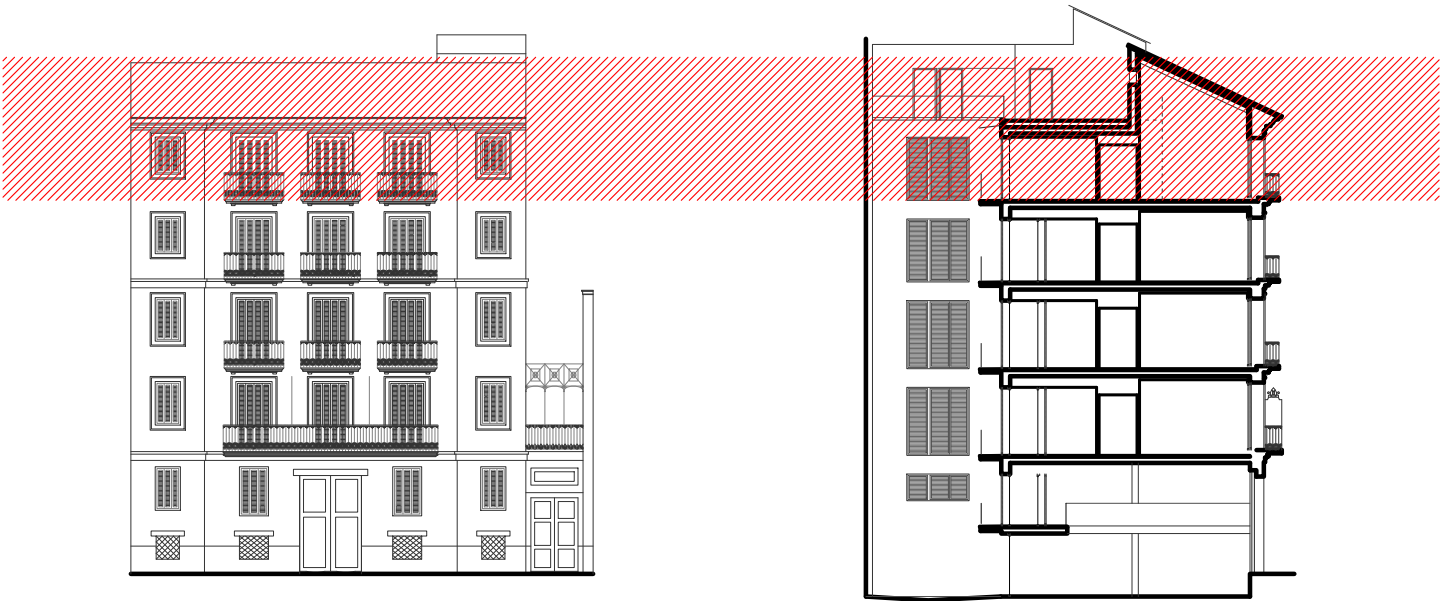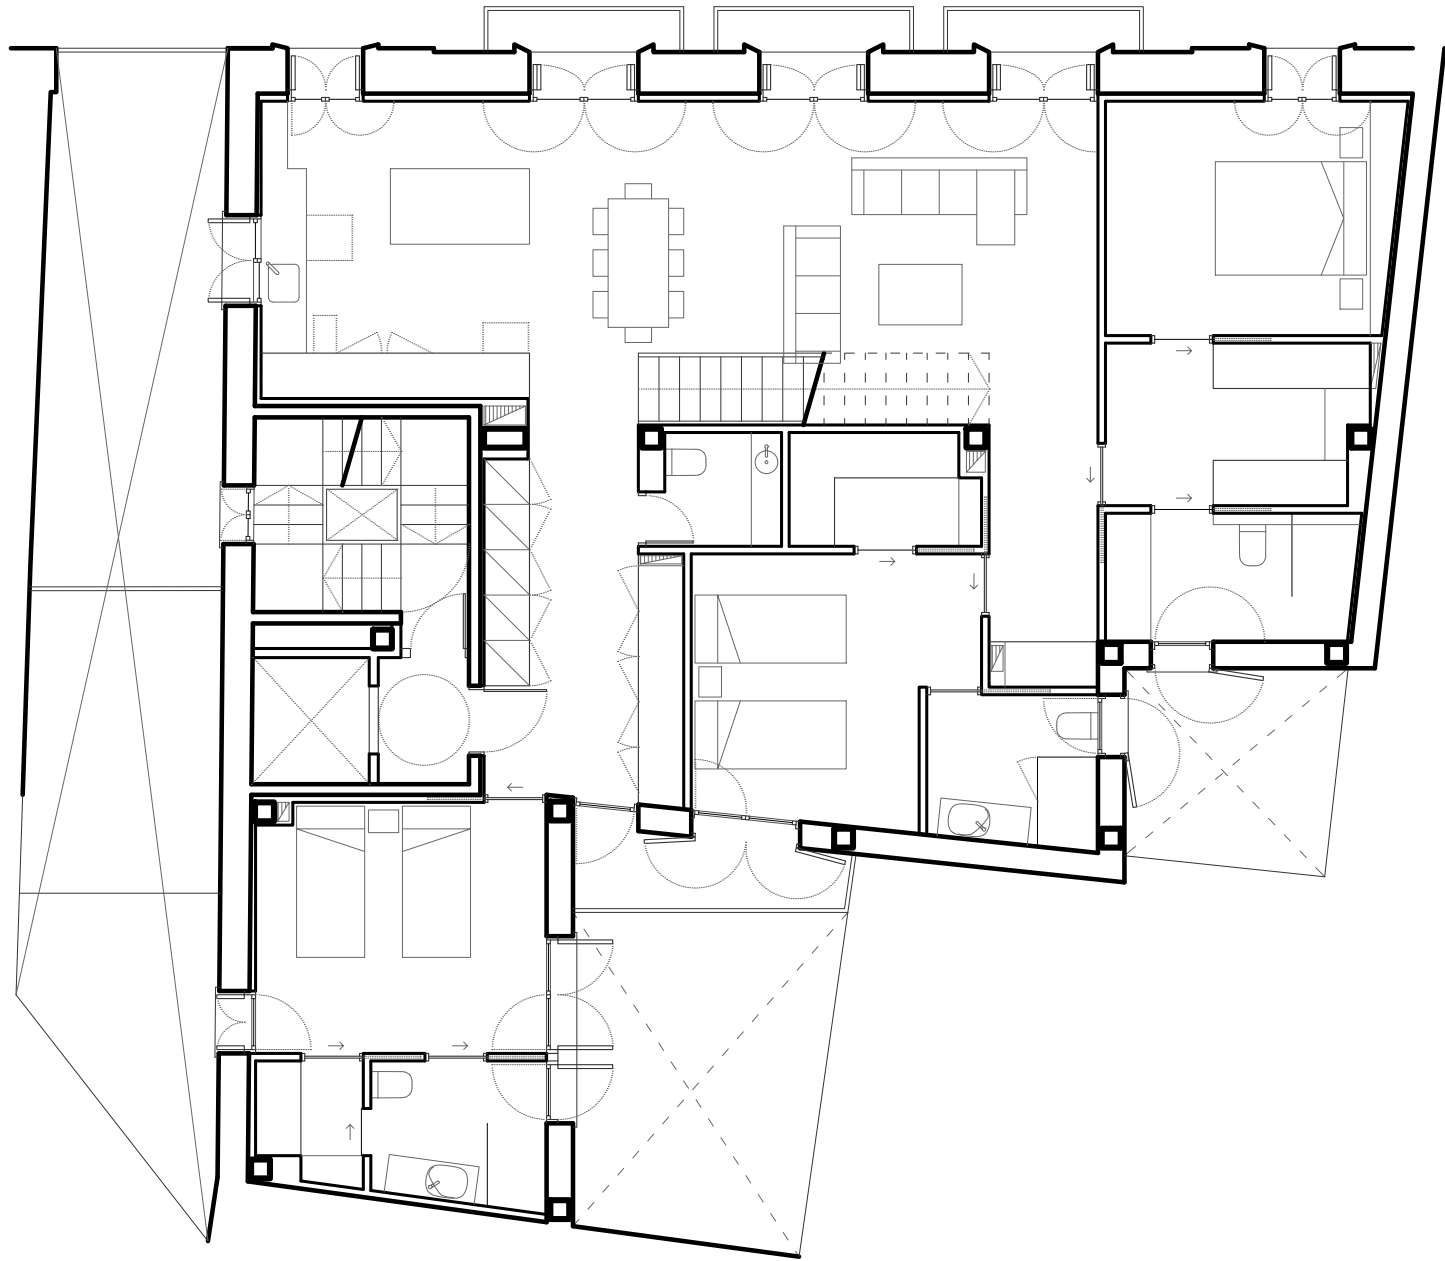

Escala 1/100

Norte

0 1 2 3 4 5

PLANTA QUINTA Y SEXTA (ÁTICO)

Sup. Cons. Privativa	Sup. Cons. + eecc	Espacios Exteriores	Total
168,64 m ²	199,04 m ²	74,92 m ²	273,96 m ²

Localización

Pz/ Cisneros,1, Valencia

Licencia

Concedida (Obras Iniciadas)

Toda la información relativa al RD 515/1989 se encuentra a disposición del público en los puntos de venta de la promoción.
Amueblamiento no contractual. Este plano e imágenes tienen carácter informativo y podrán sufrir modificaciones respecto al proyecto de edificación por exigencias técnicas,
legales, administrativas o iniciativa de los arquitectos directores de la obra, sin que ello implique menoscabo del nivel de calidades. Imagen creada virtualmente.
Estas superficies incluyen los metros cuadrados correspondientes al trastero y la plaza para bicicleta.